


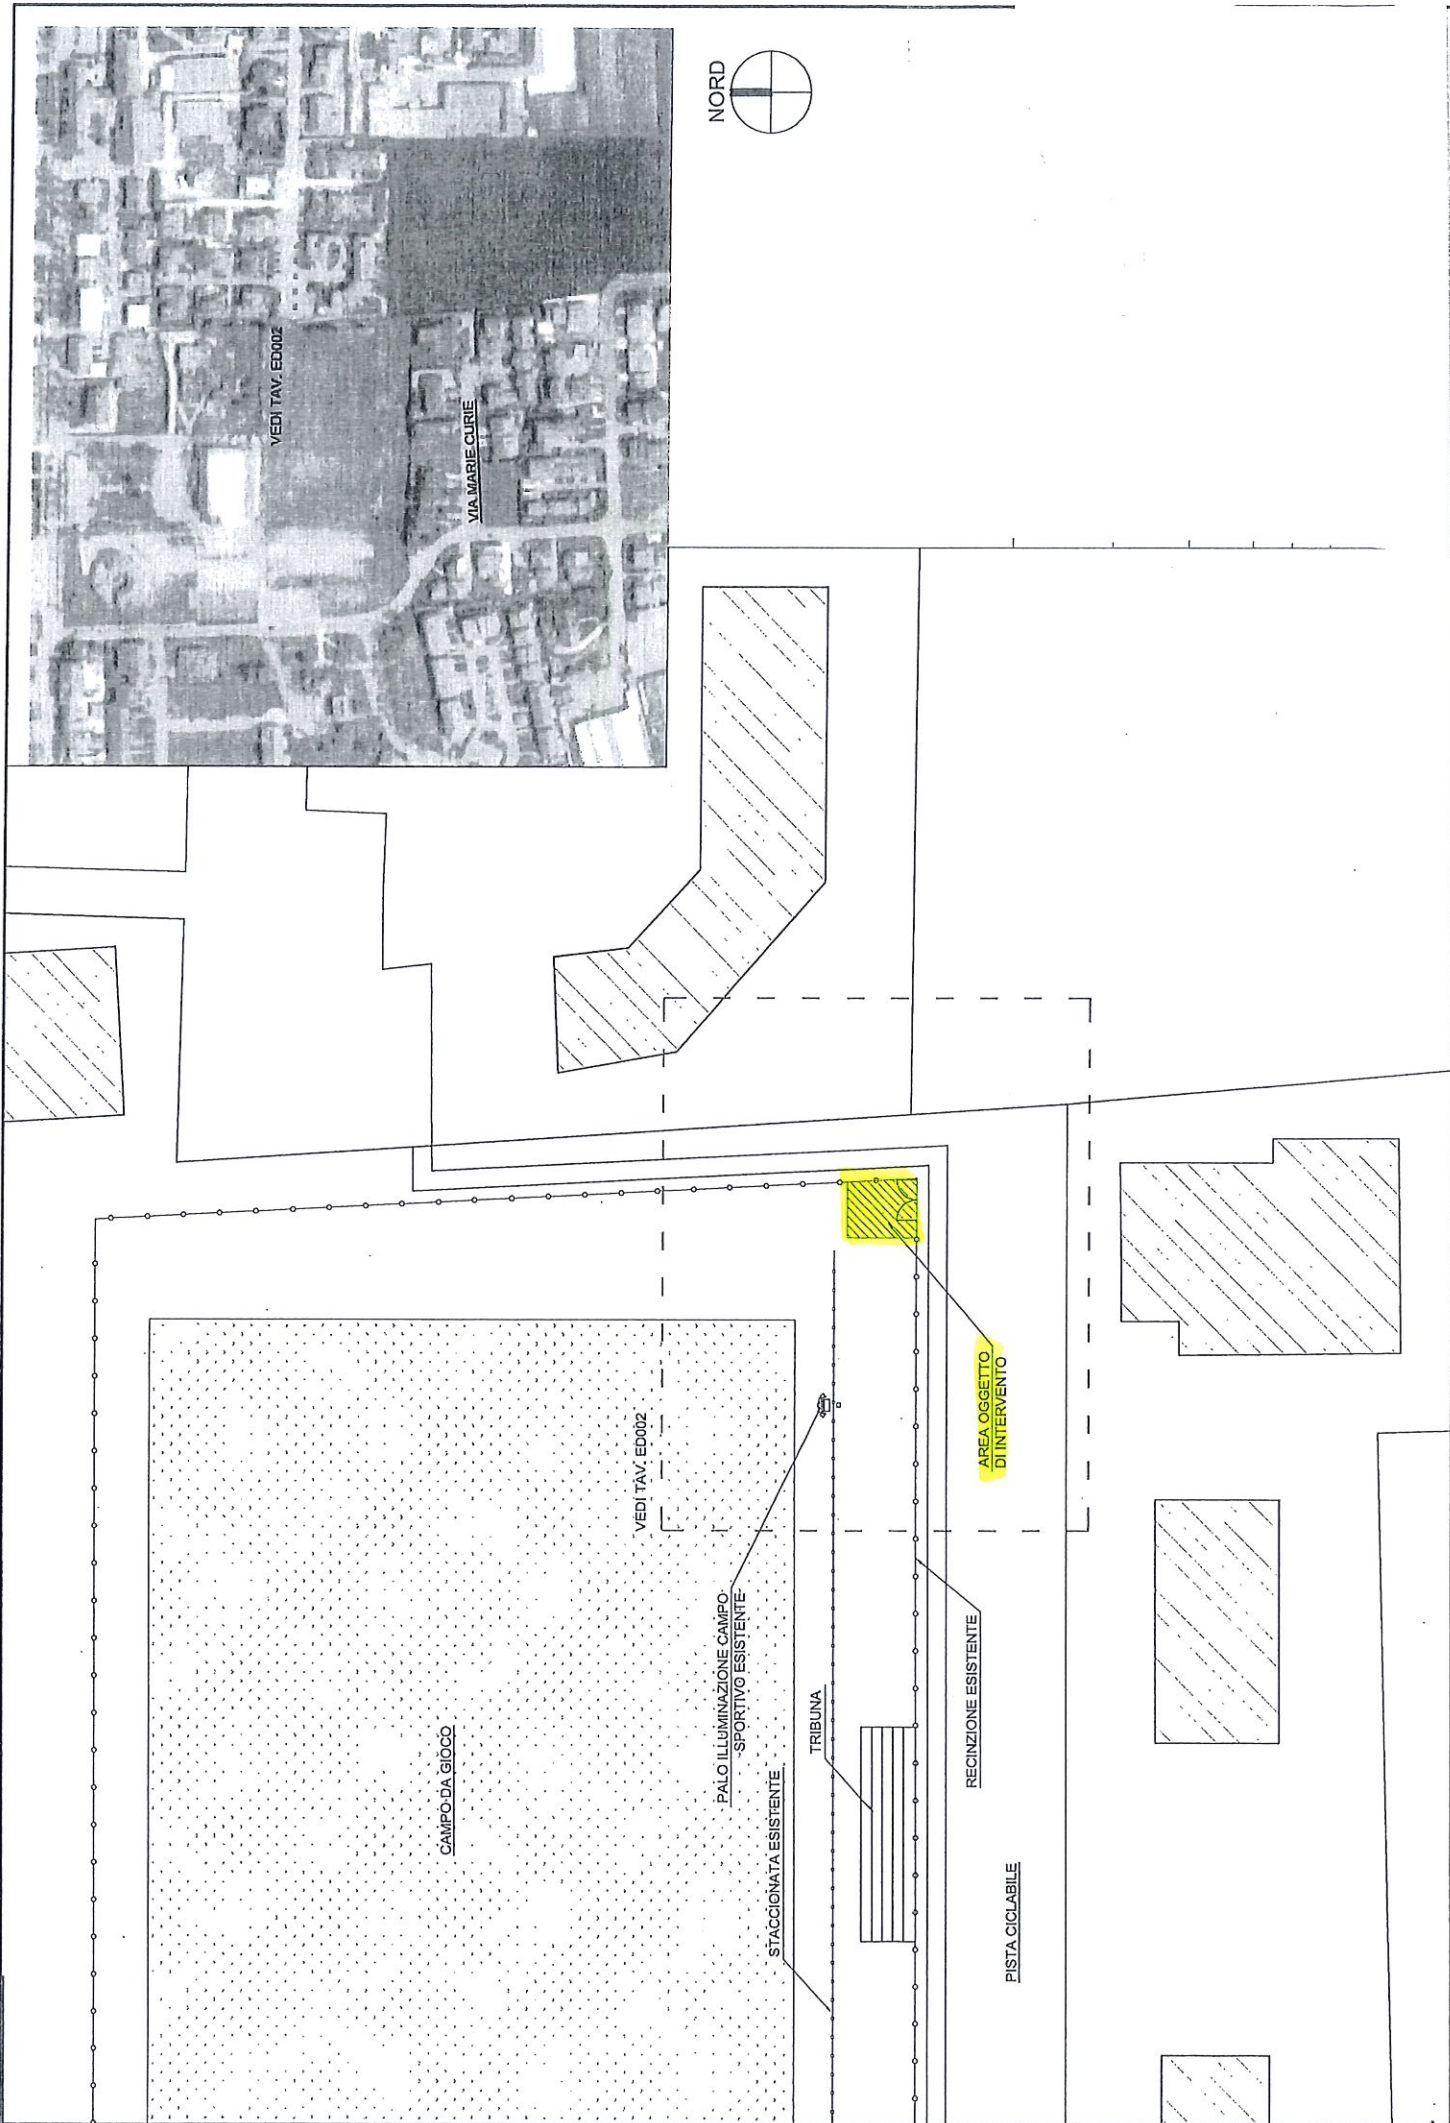

NORD



VEDI TAV. ED002

VIA MARIE CURIE

VEDI TAV. ED002

CAMPO DA GIOCO

PALO ILLUMINAZIONE CAMPO
SPORTIVO ESISTENTE



STACCIATA ESISTENTE

TRIBUNA

RECINZIONE ESISTENTE

PISTA CICLABILE

AREA OGGETTO
DI INTERVENTO

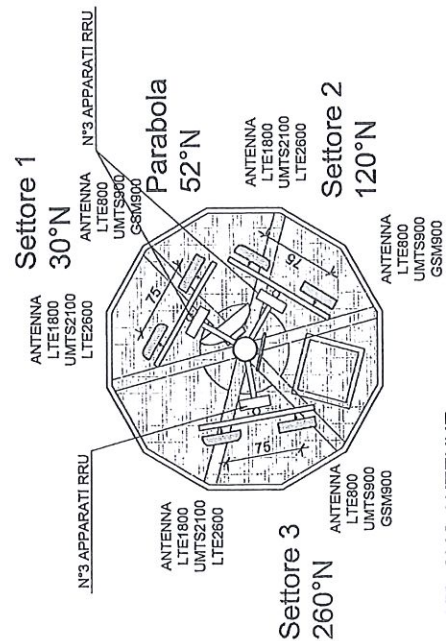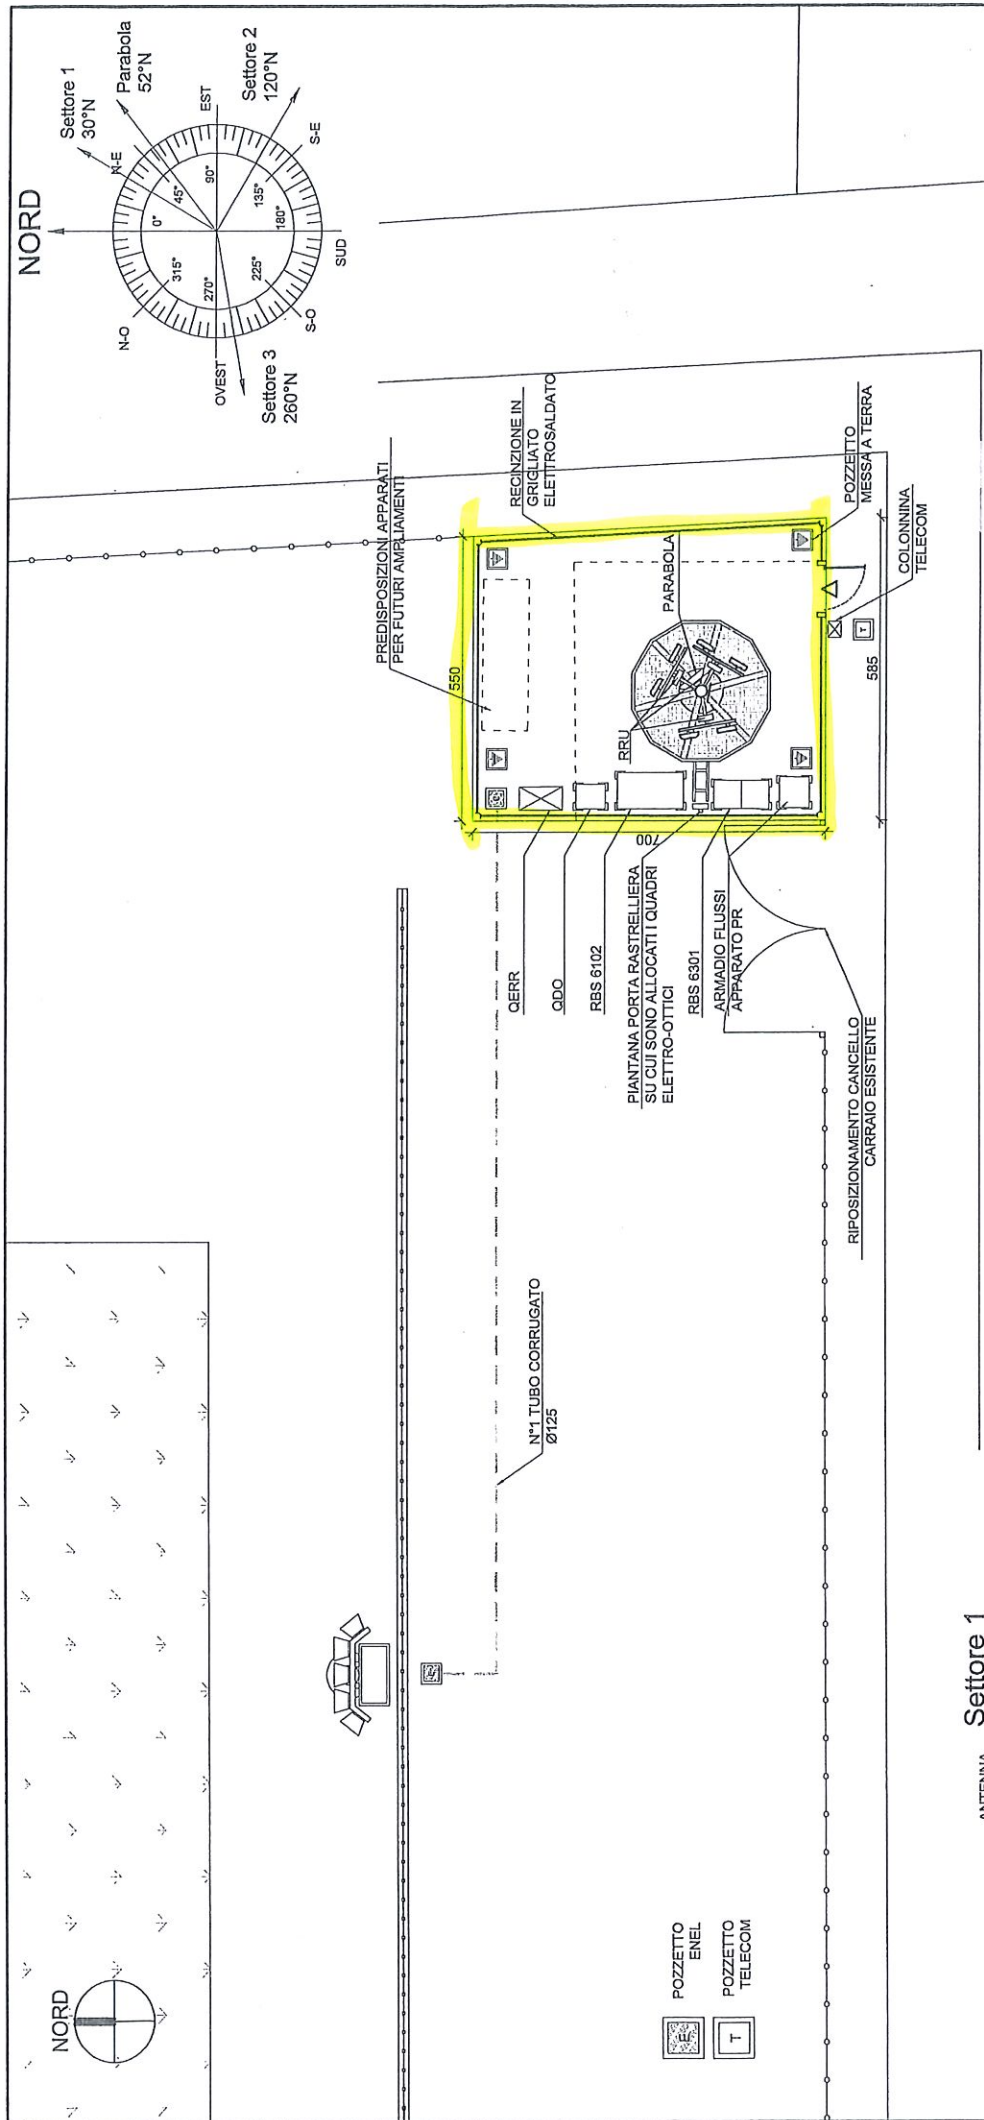

DETTAGLIO ANTENNE
SCALA 1:50